

Agenzia delle Entrate
CATASTO FABBRICATI
Ufficio Provinciale di
Salerno

Dichiarazione protocollo n. SA0208149 del 14/11/2019

Planimetria di u.i.u. in Comune di Pellezzano

Via Alcide De Gasperi (capezzano Infer

civ. 64

Identificativi Catastali:

Sezione:

Foglio: 10

Particella:

Subalterno:

Compilata da:
Troisi Antonio

Iscritto all'albo:
Architetti


Prov. Salerno

N. 2144

Scheda n. 1

Scala 1:200

PIANTA PIANO PRIMO
h = 2,70 m

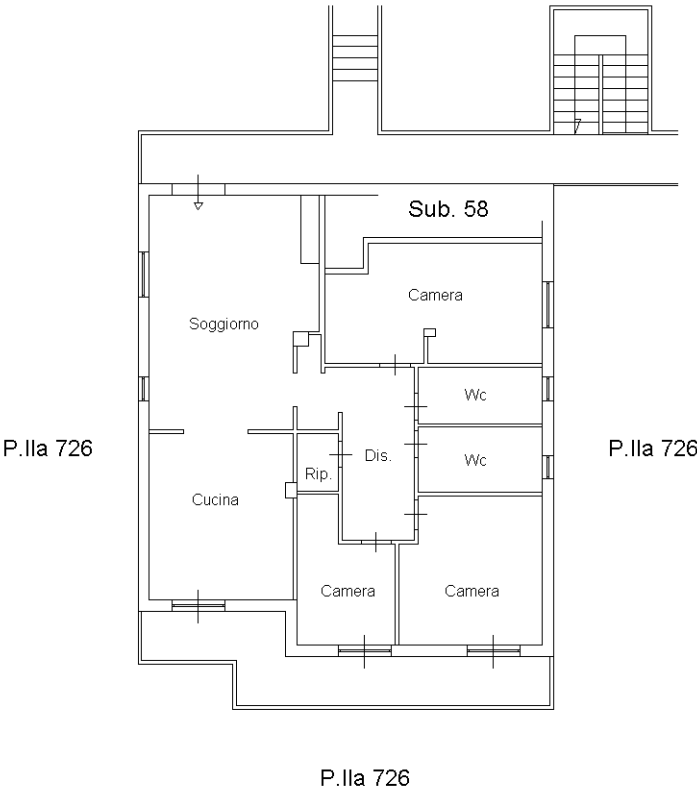

Nord

Ultima planimetria in atti